

SISTEMAZIONE POSTEGGIO BORENCO

VARIANTE 1

LEGENDA

Esistente Rimosso Nuovo



Pavimentazione in asfalto



Segnaletica orizzontale di colore bianco



Segnaletica orizzontale di colore giallo



Candelabro



Vasi con vegetazione

NUOVO SEGNALE




Utenti Posta e Farmacia

Lu-ve 08.00-12.00 / 13.30-18.30

Sa 08.00-13.00

mass. 15 min

Posteggi a pagamento  
a commerci chiusi

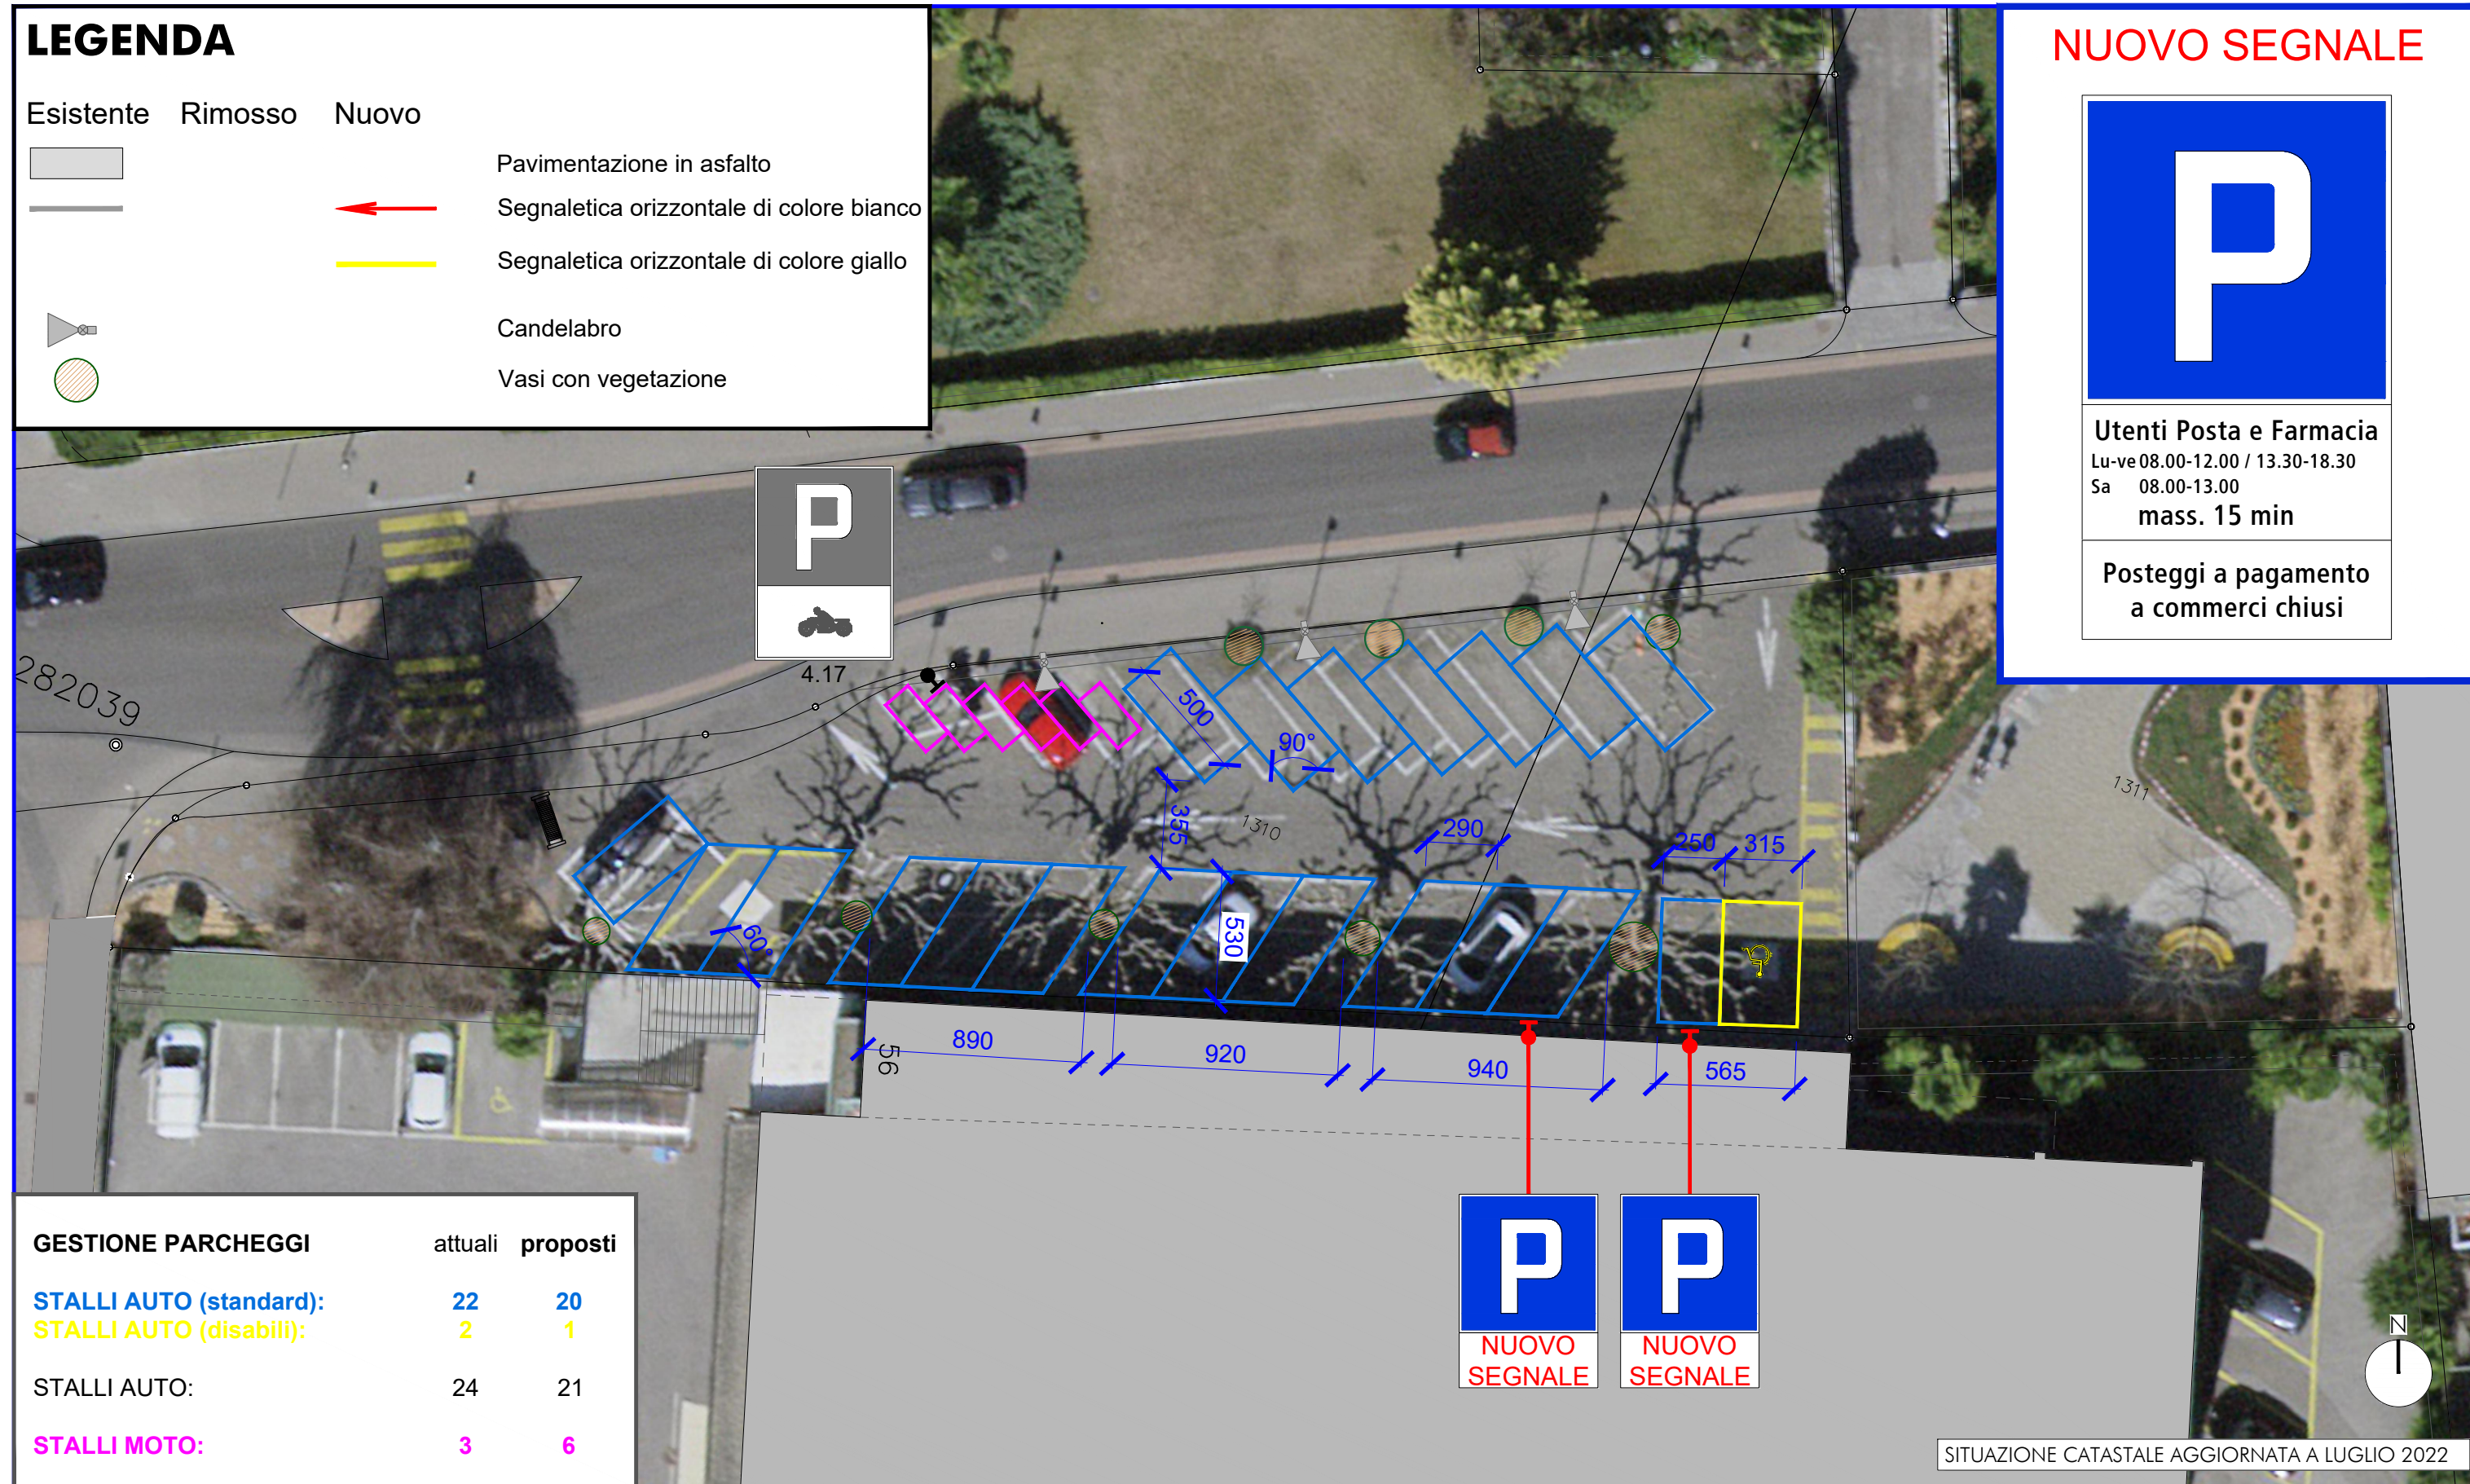

GESTIONE PARCHEGGI

attuali proposti

STALLI AUTO (standard):

22 20

STALLI AUTO (disabili):

2 1

STALLI AUTO:

24 21

STALLI MOTO:

3 6

SITUAZIONE CATASTALE AGGIORNATA A LUGLIO 2022

PIANO No. 1882.3\_PD-01  
SCALA 1:250  
DIMENSIONI A3  
DIS./CONTR. AK/DT

STUDIO D'INGEGNERIA  
**FRANCESCO ALLIEVI SA**  
EPFL-SIA-OTIA-SVI-VSS